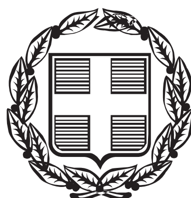


ΕΦΗΜΕΡΙΣ ΤΗΣ ΚΥΒΕΡΝΗΣΕΩΣ

ΤΗΣ ΕΛΛΗΝΙΚΗΣ ΔΗΜΟΚΡΑΤΙΑΣ

ΤΕΥΧΟΣ ΑΝΑΓΚΑΣΤΙΚΩΝ ΑΠΑΛΛΟΤΡΙΩΣΕΩΝ ΚΑΙ ΠΟΛΕΟΔΟΜΙΚΩΝ ΘΕΜΑΤΩΝ **Αρ. Φύλλου 307**

27 Αυγούστου 2013

ΠΕΡΙΕΧΟΜΕΝΑ

ΑΠΟΦΑΣΕΙΣ

ΑΠΟΦΑΣΕΙΣ

Αριθμ. 37925/8894 (1)

Αναγνώριση τμήματος οδού ως προϋφιστάμενου του 1923, σε εκτός σχεδίου περιοχή, στη θέση «Φιλίζι» Δήμου Πάρου, νήσου Πάρου Ν. Κυκλάδων, διερχόμενης έμπροσθεν της ιδιοκτησίας κληρονόμων Νικόλαου Παρούση.

Η ΓΕΝΙΚΗ ΓΡΑΜΜΑΤΕΑΣ ΑΠΟΚΕΝΤΡΩΜΕΝΗΣ ΔΙΟΙΚΗΣΗΣ ΑΙΓΑΙΟΥ

Έχοντας υπόψη:

1. Τις διατάξεις του Ν. 2503/30.05.1997 (ΦΕΚ 107/Α΄/1997) ως ισχύουν.

2. Τον Ν. 3852/04.06.2010 «Νέα Αρχιτεκτονική της Αυτοδιοίκησης και της Αποκεντρωμένης Διοίκησης - Πρόγραμμα Καλλικράτης» (ΦΕΚ 87/Α΄/07.06.2010).

3. Το Π.Δ. με αριθμ. 143/2010 «Οργανισμός της Αποκεντρωμένης Διοίκησης Αιγαίου», (ΦΕΚ 236/Α΄/27.12.2010).

4. Το ΝΔ/17-7-1923 (ΦΕΚ 228/Α΄/16.8.23) Περί σχεδίων πόλεων, κωμών και συνοικισμών του Κράτους και οικοδομής αυτών» ως ισχύει.

5. Τις διατάξεις των άρθρων 31, 32, 33, 34 του Ν. 4030/2011 (ΦΕΚ 249/Α΄/25.11.2011), ως ισχύουν.

6. Τη με αριθμ. πρωτ. οικ. 33976/4436/Φ 1.2/30-07-2012 απόφαση Γ.Γ.Α.Δ. Αιγαίου για την επανασυγκρότηση του Συμβουλίου Πολεοδομικών Θεμάτων & Αμφισβητήσεων (ΣΥΠΟΘΑ) Αποκεντρωμένης Διοίκησης Αιγαίου χωρικής αρμοδιότητας Ν. Αιγαίου (Κυκλάδες) στη Σύρο Ν. Κυκλάδων, με την οποία έπαψε να ισχύει και η με αρ. πρ. 11229/1718/Φ1.2/4.5.2012 (Ο.Ε.) απόφαση Γ.Γ.Α.Δ. Αιγαίου για την συγκρότηση αρχικά του παραπάνω Συμβουλίου.

7. Τη με αριθμ. πρωτ. 25258/3645/Φ.1.2/03-06-2013 απόφαση Γενικής Γραμματέα Αποκεντρωμένης Διοίκησης Αιγαίου Συμπλήρωση - Τροποποίηση της αριθμ. οικ. 33976/4436/30-7-2012 απόφασης περί «Επανασυγκρότησης Συμβουλίου Πολεοδομικών Θεμάτων & Αμφισβητήσεων (ΣΥΠΟΘΑ), Αποκεντρωμένης Διοίκησης Αιγαίου, χωρικής αρμοδιότητας Νοτίου Αιγαίου (Κυκλάδες), στη Σύρο».

8. Τις διατάξεις του Π.Δ. 24/31.5.85 (ΦΕΚ 270/Δ/31.05.85), ως ισχύουν.

9. Τις διατάξεις του Ν. 3212/2003 (ΦΕΚ 308Α/31-12-03) ως ισχύουν.

10. Την εγκύκλιο 6-2011 (αρ. πρ. οικ. 27610/21.6.2011) της Δ.Ο.Κ.Κ. του Υ.ΠΕ.Κ.Α.

11. Την εγκύκλιο 1-2011 (αρ. πρ. οικ. 7409/ΑΦ2.6/3.8.2011) της Α.Δ. Αιγαίου, ως επανελήφθη στο ορθόν την 1-3-2012.

12. Το με α.π. 14720/2185/Φ.2.6/10-7-2012 έγγραφο της Γεν. Διεύθυνσης ΧΩ.ΠΕ.ΠΟ. Α.Δ. Αιγαίου.

13. Την με αρ. πρωτ. ΑΔΑ 46060/9827/5-10-2012 αίτηση της Ιωάννας Καλακώνα, Τοπογράφου Μηχανικού, εξουσιοδοτημένη από το Νικόλαο Ν. Παρούση για την αναγνώριση οδού ως προϋφιστάμενης του 1923, με την οποία υποβλήθηκε το αίτημα στην Δ/νσή μας με συνημμένο φάκελο και δικαιολογητικά (τεχνική έκθεση, τίτλους ιδιοκτησίας γηπέδου - παλαιότερο συμβόλαιο, χάρτη ΓΥΣ 1:5000, φωτογραφική αποτύπωση, απόσπασμα ορθοφωτοχάρτη κτηματολογίου της περιοχής, τοπογραφικό διάγραμμα του γηπέδου) κ.λπ. στοιχεία.

14. Το με αρ. πρ. 46060/9827/18-12-2012 έγγραφο της Διεύθυνσής μας για συμπληρωματικά στοιχεία ώστε ο φάκελος να καταστεί πλήρης.

15. Τη με α.π. ΑΔΑ 7981/2452/12-2-2013 αίτηση της Ιωάννας Καλακώνα, Τοπογράφου Μηχανικού, εξουσιοδοτημένη από το Νικόλαο Ν. Παρούση, υποβολής των ζητηθέντων συμπληρωματικών στοιχείων.

16. Την με αριθμ. πρωτ. 7981/2452/05-06-2013 (με Α.Π. ΣΥΠΟΘΑ 31596/37/25-6-2013) εισήγηση της Διεύθυνσης ΠΕ.ΧΩ.ΣΧΕ. Νοτίου Αιγαίου.

17. Η με α.π. ΑΔΑ 34086/8239/9-7-2013 συμπληρωματική Τεχνική Έκθεση της Ιωάννας Καλακώνας Τοπογράφου Μηχανικού με συν/να στοιχεία, η οποία διαβιβάστηκε προς ΣΥΠΟΘΑ με το α.π. 34086/8239/9-7-2013 έγγραφο της Διεύθυνσής μας.

18. Την με Α.Π. ΣΥΠΟΘΑ οικ. 31809/41/26-06-2013 νόμιμη πρόσκληση μελών ΣΥΠΟΘΑ Αποκεντρωμένης Διοίκησης Αιγαίου χωρικής αρμοδιότητας Ν. Αιγαίου (Κυκλάδες).

19. Την με Α.Π. ΣΥΠΟΘΑ οικ. 31813/42/26-06-2013 γνωστοποίηση ημερομηνίας Συνεδρίασης-Πρόσκληση ενδιαφερομένων του ΣΥΠΟΘΑ Αποκεντρωμένης Διοίκησης Αιγαίου χωρικής αρμοδιότητας Ν. Αιγαίου (Κυκλάδες).

20. Την ομόφωνη γνώμη του ΣΥΠΟΘΑ που διατυπώθηκε στην πράξη 15η πρακτικών της 1ης Συνεδρίασης 2013 αυτού στις 11-07-2013 (1η μέρα της Συνεδρίασης).

21. Το με αριθμ. πρ. 31591/35/23-07-2013 έγγραφο του ΣΥΠΟΘΑ κοινοποίησης της πράξης 15ης της 1ης συνεδρίασης ΣΥΠΟΘΑ 2013 στις 11-07-2013 (1η μέρα της Συνεδρίασης) και διαβίβασης του σχετικού φακέλου μαζί με τη γνωμοδότησή του αυτή.

22. Το γεγονός ότι από τα στοιχεία του φακέλου ήτοι: τίτλους ιδιοκτησίας γηπέδου, τεχνική έκθεση μηχανικού, Τοπογραφικό Διάγραμμα, αεροφωτογραφία περιοχής έτους 1945, φωτογραφική αποτύπωση, απόσπασμα ορθοφωτοχάρτη κτηματολογίου της περιοχής, όπως αναλυτικότερα αναφέρονται στην εισήγηση της Υπηρεσίας, (16) σχετικό, επιπλέον τίτλους ιδιοκτησίας γηπέδων της ευρείας περιοχής εφαπτόμενα της οδού, συμπληρωματική τεχνική έκθεση μηχανικού υποβληθέντα με το 17 σχετικό και την βάσει αυτών γνωμοδότηση του ΣΥΠΟΘΑ προκύπτει η ύπαρξη της οδού πριν από το έτος 1923 έως σήμερα.

23. Την αριθμ. οικ. 45076/5738/02-10-2012 απόφαση της Γενικής Γραμματέα ΑΔΑ (ΦΕΚ 3181/Β΄/29-11-2012) περί παροχής εξουσιοδότησης πράξεων και εγγράφων «Με εντολή Γενικού Γραμματέα».

24. Το γεγονός ότι με βάση την αριθμ. οικ. 45076/5738/02-10-2012 Απόφαση Γενικής Γραμματέως Α.Δ.Α. για Παροχή Εξουσιοδότησης Πράξεων και Εγγράφων (ΦΕΚ 3181/Β΄/29-11-2012), η υπογραφή της Παρούσης ανήκει στην Γενική Γραμματέα Α.Δ.Α. (τελευταίο εδάφιο άρθρου 2 αυτής), αποφασίζουμε:

Την αναγνώριση ως προϋφιστάμενου του 1923 του τμήματος οδού σε εκτός σχεδίου περιοχή στη θέση «Φιλίζι» Δήμου Πάρου νήσου Πάρου Ν. Κυκλάδων, όπως περιγράφεται από τα σημεία Α, Β, Γ, Δ, Ε, Ζ με μπλε γραμμή και φαίνεται στο συνημμένο χάρτη ΓΥΣ κλ. 1:5000 (απόσπασμα).

Οι συντεταγμένες των πιο πάνω σημείων αναγράφονται στον πίνακα συντεταγμένων σε ΕΓΣΑ '87, που είναι προσαρτημένος στο συνημμένο χάρτη ΓΥΣ(απόσπασμα).

Της παραπάνω αναγνώρισης εξαιρείται τυχόν τμήμα της όδευσης της οδού που διέρχεται από υδατόρεμα.

Η απόφαση αυτή συνοδεύεται από χάρτη υπό κλίμακα 1:5000.

Η οδός αυτή δεν αποτελεί κύρια Δημοτική οδό κατά τις διατάξεις του ΠΔ 24.5.1985 (ΦΕΚ 270/Δ΄/31.5.1985) ως ισχύει.

Η ισχύς της παρούσας απόφασης αρχίζει από την δημοσίευσή της στην Εφημερίδα της Κυβερνήσεως.

Η απόφαση αυτή με τον συνοδευτικό χάρτη να δημοσιευθεί στην Εφημερίδα της Κυβερνήσεως.


Ερμούπολη, 8 Αυγούστου 2013

Η Γενική Γραμματέας Αποκεντρωμένης Διοίκησης
ΧΡΙΣΤΙΑΝΑ Δ. ΚΑΛΟΓΗΡΟΥ

ΕΘΝΙΚΟ ΤΥΠΟΓΡΑΦΕΙΟ
Για τεχνικούς λόγους στο σχεδιάγραμμα, έγινε σμίκρυνση, κατά ποσοστό 36%

ΠΙΝΑΚΑΣ ΣΥΝΤΕΤΑΓΜΕΝΩΝ ΧΑΡΑΚΤΗΡΙΣΤΙΚΩΝ ΣΗΜΕΙΩΝ ΔΡΟΜΟΥ

Όνομα Σημείου	X	Y
Α	612171.093	4109022.559
Β	612431.018	4108870.407
Γ	612738.731	4108951.205
Δ	612794.727	4108955.848
Ε	613237.666	4108985.291
Ζ	613500.235	4109132.185

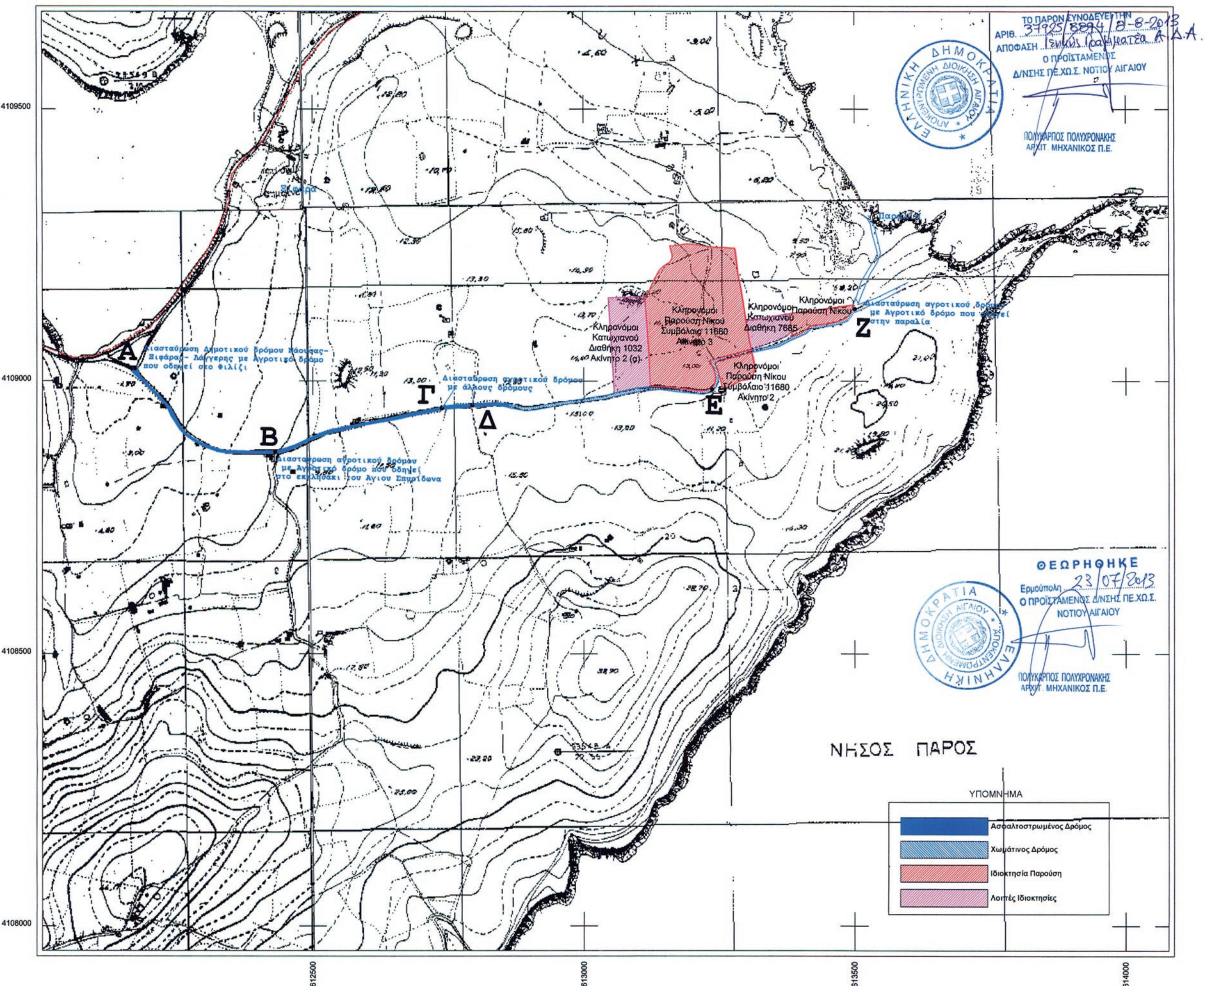

ΜΕΛΕΤΗΤΕΣ
Γεώργιος Ι. Κοττίκας
Τοπογράφος Μηχανικός Ε.Μ.Π.
Ιωάννα Δ. Καλακώνα
Τοπογράφος Μηχανικός Ε.Μ.Π.
Παροικιά, Πάρος Τηλ. 2284023137

ΕΡΓΟΔΟΤΗΣ
Κληρονόμοι Παρούση Νικόλαου

ΘΕΣΗ
Φιλίζι Δ.Δ. Νάουσας
Νήσου Πάρου

ΘΕΜΑ
Απόσπασμα χάρτη ΓΥΣ

ΑΡ. ΣΧΕΔΙΟΥ
Γ 2

ΚΛΙΜΑΚΑ 1:5000

ΧΡΟΝΟΣ ΜΕΛΕΤΗΣ Σεπτέμβριος 2012

ΥΠΟΓΡΑΦΗ

ΣΦΡΑΓΙΔΑ
ΙΩΑΝΝΑ Δ. ΚΑΛΑΚΩΝΑ
ΑΓΡΟΝΟΜΟΣ ΤΟΠΟΓΡΑΦΟΣ ΜΗΧΑΝΙΚΟΣ Ε.Μ.Π.
Α.Μ.Τ.Ε.Ε.:84287
ΠΑΡΟΙΚΙΑ - ΠΑΡΟΣ Τ.Κ. 844 00
ΤΗΛ.:22840 23137,6972288829
Α.Φ.Μ.:102769184 - Δ.Ο.Υ. ΠΑΡΟΥ

Αριθμ. 37913/8888 (2)

Αναγνώριση τμήματος οδού ως προϋφιστάμενου του 1923, σε εκτός σχεδίου περιοχή, στη θέση «Στρούμπουλας-Λαγκάδα» Δήμου Πάρου νήσου Πάρου Ν. Κυκλάδων διερχόμενης έμπροσθεν των ιδιοκτησιών των Κρητικού Σταύρου του Στεφάνου, Κρητικού Εμμανουήλ του Στεφάνου, Κρητικού Κωνσταντίνας συζύγου Στεφάνου, Ρούσσου Καλλιόπης και Σκιαδά Αντωνίου.

Η ΓΕΝΙΚΗ ΓΡΑΜΜΑΤΕΑΣ ΑΠΟΚΕΝΤΡΩΜΕΝΗΣ ΔΙΟΙΚΗΣΗΣ ΑΙΓΑΙΟΥ

Έχοντας υπόψη:

1. Τις διατάξεις του Ν. 2503/30.05.1997 (ΦΕΚ 107/Α΄/1997) ως ισχύουν.

2. Τον Ν. 3852/04.06.2010 «Νέα Αρχιτεκτονική της Αυτοδιοίκησης και της Αποκεντρωμένης Διοίκησης - Πρόγραμμα Καλλικράτης» (ΦΕΚ 87/Α΄/07.06.2010).

3. Το Π.Δ. με αριθμ. 143/2010 «Οργανισμός της Αποκεντρωμένης Διοίκησης Αιγαίου», (ΦΕΚ 236/Α΄/27.12.2010).

4. Το ΝΔ/17-7-1923 (ΦΕΚ 228/Α/16.8.23) Περί σχεδίων πόλεων, κωμών και συνοικισμών του Κράτους και οικοδομής αυτών» ως ισχύει.

5. Τις διατάξεις των άρθρων 31, 32, 33, 34 του Ν. 4030/2011 (ΦΕΚ 249/Α/25.11.2011), ως ισχύουν.

6. Τη με αριθμ. πρωτ. οικ. 33976/4436/Φ 1.2/30-07-2012 Απόφαση Γ.Γ.Α.Δ. Αιγαίου για την επανασυγκρότηση του Συμβουλίου Πολεοδομικών Θεμάτων και Αμφισβητήσεων (ΣΥΠΟΘΑ) Αποκεντρωμένης Διοίκησης Αιγαίου χωρικής αρμοδιότητας Ν. Αιγαίου (Κυκλάδες) στη Σύρο Ν. Κυκλάδων, με την οποία έπαψε να ισχύει και η με αρ. πρ. 11229/1718/Φ1.2/4.5.2012 (Ο.Ε.) απόφαση Γ.Γ.Α.Δ. Αιγαίου για την συγκρότηση αρχικά του παραπάνω Συμβουλίου.

7. Τη με αριθμ. πρωτ. 25258/3645/Φ.1.2/03-06-2013 απόφαση Γενικής Γραμματέα Αποκεντρωμένης Διοίκησης Αιγαίου «Συμπλήρωση-Τροποποίηση της αριθμ. οικ. 33976/4436/30-7-2012 Απόφασης περί "Επανασυγκρότησης Συμβουλίου Πολεοδομικών Θεμάτων & Αμφισβητήσεων (ΣΥΠΟΘΑ), Αποκεντρωμένης Διοίκησης Αιγαίου, χωρικής αρμοδιότητας Νοτίου Αιγαίου (Κυκλάδες), στη Σύρο"».

8. Τις διατάξεις του Π.Δ. 24/31.5.85 (ΦΕΚ 270/Δ΄/31.05.1985), ως ισχύουν.

9. Τις διατάξεις του Ν. 3212/03 (ΦΕΚ 308/Α΄/31-12-03) ως ισχύουν.

10. Την εγκύκλιο 6-2011 (αρ. πρ. οικ. 27610/21.6.2011) της Δ.Ο.Κ.Κ. του Υ.ΠΕ.Κ.Α.

11. Την εγκύκλιο 1-2011 (αρ. πρ. οικ. 7409/ΑΦ2.6/3.8.2011) της Α.Δ. Αιγαίου, ως επανελήφθη στο ορθόν την 1-3-2012.

12. Το με α.π. 14720/2185/Φ.2.6/10-7-2012 έγγραφο της Γεν. Διεύθυνσης ΧΩ.ΠΕ.ΠΟ. Α.Δ. Αιγαίου.

13. Την με αρ. πρωτ. ΑΔΑ 37831/8033/23-8-2012 αίτηση των Κρητικού Σταύρου του Στεφάνου, Κρητικού Εμμανουήλ του Στεφάνου, Κρητικού Κωνσταντίνας συζύγου Στεφάνου, Ρούσσου Καλλιόπης και Σκιαδά Αντωνίου για την αναγνώριση οδού ως προυφιστάμενης του 1923, με την οποία υποβλήθηκε το αίτημα στην Διεύθυνσή μας με συνημμένο φάκελο και δικαιολογητικά (τεχνική έκθεση, τίτλους ιδιοκτησίας γηπέδων - παλαιότερο συμβόλαιο, χάρτη ΓΥΣ 1:5000, φωτογραφική αποτύπωση, απόσπασμα ορθοφωτοχάρτη κτηματολογίου της περιοχής, τοπογραφικό διάγραμμα του γηπέδου) κ.λπ. στοιχεία.

14. Το με αρ. πρ. 37381/8033/18-9-2012 έγγραφο της Διεύθυνσής μας για συμπληρωματικά στοιχεία ώστε ο φάκελος να καταστεί πλήρης.

15. Την με αρ. πρωτ. ΑΔΑ 43590/9217/24-9-2012 αίτηση του Νικόλαου Μοστράτου Τοπογράφου Μηχανικού Τ.Ε., με την οποία προσκομίστηκαν συμπληρωματικά στοιχεία για την πληρότητα του φακέλου.

16. Το με α.π. 17071/04-12-2012 (α.π. ΑΔΑ 56187/11847/4-12-2012) έγγραφο του Δήμου Πάρου και τα συνημμένα.

17. Τη με α.π. ΑΔΑ 60660/13195/28-12-2012 αίτηση των ενδιαφερόμενων που αναγράφονται στο θέμα, αίτηση επίσπευσης αιτήματος και συμπληρωματικά έγγραφα.

18. Το με α.π. οικ. 4988/1540/29-01-2013 έγγραφο της Υπηρεσίας με το οποίο ζητούνται συμπληρωματικά στοιχεία.

19. Την με α.π. ΑΔΑ 6795/2015/7-2-2013 αίτηση των ενδιαφερομένων και την με α.π. 6795/2015/8-2-2013 απάντηση της Υπηρεσίας.

20. Η με α.π. ΑΔΑ 25532/6386/22-5-2013 αίτηση των ενδιαφερόμενων, υποβολής των ζητηθέντων συμπληρωματικών στοιχείων.

21. Την με αρ. πρωτ. 25532/6386/04-06-2013 (με Α.Π. ΣΥΠΟΘΑ 31585/33/25-6-2013) εισήγηση της Δ/νσης ΠΕ.ΧΩ. ΣΧΕ. Νοτίου Αιγαίου.

22.Την με Α.Π. ΣΥΠΟΘΑ οικ.31809/41/26-06-2013 νόμιμη πρόσκληση μελών ΣΥΠΟΘΑ Αποκεντρωμένης Διοίκησης Αιγαίου χωρικής αρμοδιότητας Ν. Αιγαίου (Κυκλάδες).

23. Την με Α.Π. ΣΥΠΟΘΑ οικ.31813/42/26-06-2013 γνωστοποίηση ημερομηνίας Συνεδρίασης - Πρόσκληση ενδιαφερομένων του ΣΥΠΟΘΑ Αποκεντρωμένης Διοίκησης Αιγαίου χωρικής αρμοδιότητας Ν. Αιγαίου (Κυκλάδες).

24. Την ομόφωνη γνώμη του ΣΥΠΟΘΑ που διατυπώθηκε στην πράξη 10η πρακτικών της 1ης Συνεδρίασης 2013 αυτού στις 11-07-2013 (1η μέρα της Συνεδρίασης).

25. Το με αρ. πρ. 31585/33/23-07-2013 έγγραφο του ΣΥΠΟΘΑ κοινοποίησης της πράξης 10ης της 1ης συνεδρίασης ΣΥΠΟΘΑ 2013 στις 11-07-2013 (1η μέρα της Συνεδρίασης) και διαβίβασης του σχετικού φακέλου μαζί με τη γνωμοδότηση του αυτή.

26. Το γεγονός ότι από τα στοιχεία του φακέλου ήτοι: τίτλους ιδιοκτησίας γηπέδων ενδιαφερόμενων συνοδευόμενους από έκθεση ελέγχου τίτλων από αρμόδιο Δικηγόρο, τεχνική έκθεση μηχανικού, Τοπογραφικό Διάγραμμα, αεροφωτογραφία περιοχής έτους 1945, 1960, 1973, 1979 και 1983 και έκθεση φωτοερμηνείας, φωτογραφική αποτύπωση, απόσπασμα ορθοφωτοχάρτη κτηματολογίου της περιοχής, όπως αναλυτικότερα αναφέρονται στην εισήγηση της Υπηρεσίας, (21) σχετικό, και την βάσει αυτών γνωμοδότηση του ΣΥΠΟΘΑ προκύπτει η ύπαρξη της οδού πριν από το έτος 1923 έως σήμερα.

27. Την αριθμ. οικ. 45076/5738/02-10-2012 απόφαση της Γενικής Γραμματέα ΑΔΑ (ΦΕΚ 3181/Β΄/29-11-2012) περί παροχής εξουσιοδότησης πράξεων και εγγράφων «Με εντολή Γενικού Γραμματέα».

28. Το γεγονός ότι με βάση την αριθμ. οικ. 45076/5738/02-10-2012 απόφαση Γενικής Γραμματέως Α.Δ.Α. για Παροχή Εξουσιοδότησης Πράξεων και Εγγράφων (ΦΕΚ 3181/Β/29-11-2012), η υπογραφή της Παρούσης ανήκει στην Γενική Γραμματέα Α.Δ.Α. (τελευταίο εδάφιο άρθρου 2 αυτής), αποφασίζουμε:

Την αναγνώριση ως προϋφιστάμενου του 1923 του τμήματος οδού σε εκτός σχεδίου περιοχή στη θέση

«Στρούμπουλας-Λαγκάδα» Δήμου Πάρου νήσου Πάρου Ν. Κυκλάδων, όπως περιγράφεται από τα σημεία Ζ, Η, Θ, Ι, Κ, Λ, Μ, Ν, Ξ και Ο με κόκκινη γραμμή και φαίνεται στο συνημμένο χάρτη ΓΥΣ κλ. 1:5000 (απόσπασμα).

Οι συντεταγμένες των πιο πάνω σημείων αναγράφονται στον πίνακα συντεταγμένων σε ΕΓΣΑ '87, που είναι προσαρτημένος στο συνημμένο χάρτη ΓΥΣ (απόσπασμα).

Της παραπάνω αναγνώρισης εξαιρείται τυχόν τμήμα της όδευσης της οδού που διέρχεται από υδατόρεμα.

Η απόφαση αυτή συνοδεύεται από χάρτη υπό κλίμακα 1:5000.

Η οδός αυτή δεν αποτελεί κύρια Δημοτική οδό κατά τις διατάξεις του ΠΔ 24.5.1985 (ΦΕΚ 270/Δ΄/31.5.1985) ως ισχύει.

Η ισχύς της παρούσας απόφασης αρχίζει από την δημοσίευσή της στην Εφημερίδα της Κυβερνήσεως.

Η απόφαση αυτή με τον συνοδευτικό χάρτη να δημοσιευθεί στην Εφημερίδα της Κυβερνήσεως.

Ερμούπολη, 8 Αυγούστου 2013

Η Γενική Γραμματέας Αποκεντρωμένης Διοίκησης
ΧΡΙΣΤΙΑΝΑ Δ. ΚΑΛΟΓΗΡΟΥ

ΓΕΩΓΡΑΦΙΚΗ ΥΠΗΡΕΣΙΑ ΣΤΡΑΤΟΥ


ΕΘΝΙΚΟ ΤΥΠΟΓΡΑΦΕΙΟ

Για τεχνικούς λόγους στο σχεδιάγραμμα, έγινε σμίκρυνση, κατά ποσοστό 39%

18000 18500 19000

ΤΟΠΟΓΡΑΦΙΚΟ ΔΙΑΓΡΑΜΜΑ

ΚΛΙΜΑΚΑ 1:5.000

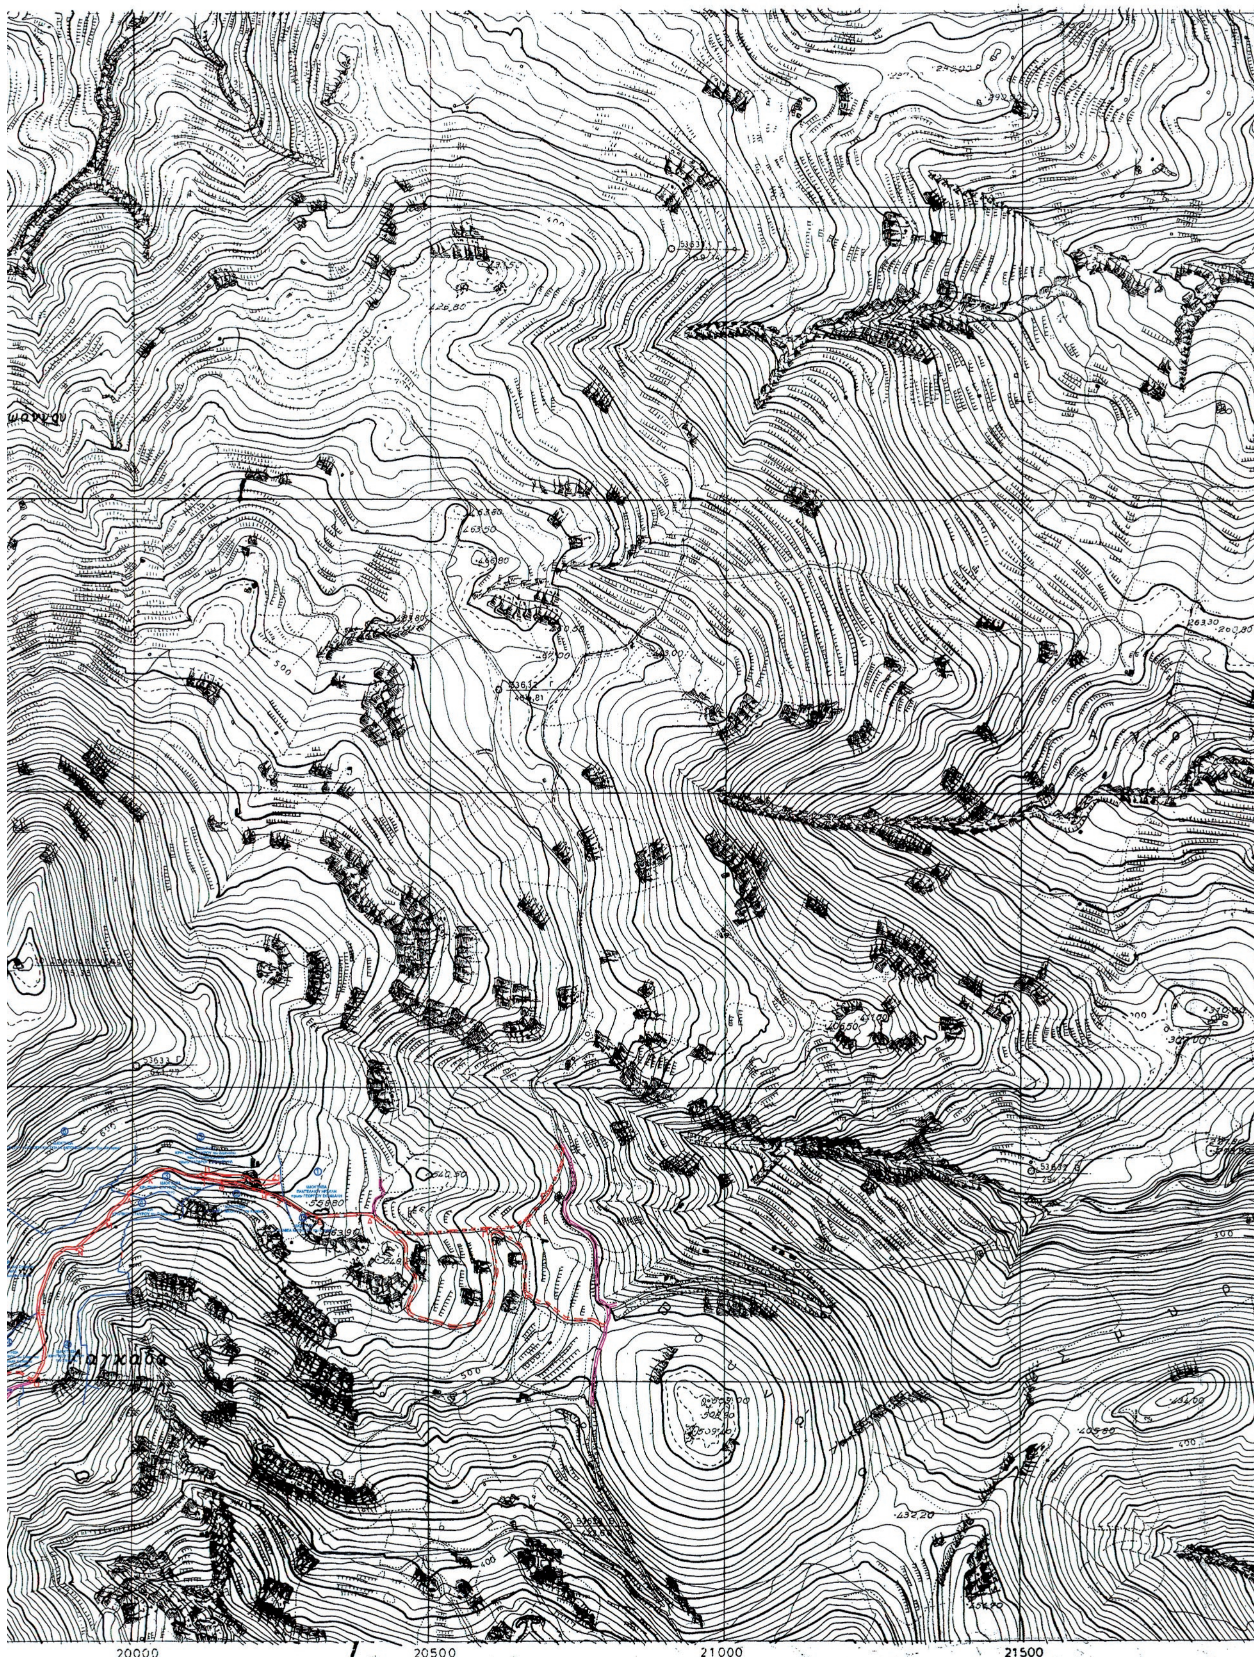

ΥΠΟΜΝΗΜΑ

- ΚΟΡΥΦΕΣ ΟΔΟΥ
- ΟΔΟΣ ΠΡΟΣ ΑΝΑΓΝΩΡΙΣΗ (ΖΗΘΙΚΛΜΝΞΟΠ)
- ΣΥΝΕΧΟΜΕΝΑ ΤΜΗΜΑΤΑ ΤΗΣ ΟΔΟΥ (ΑΒΓΔΕΖ)
- ΑΛΛΕΣ ΟΔΟΙ
- ΟΡΙΑ ΙΔΙΟΚΤΗΣΙΩΝ
- ΣΤΟΙΧΕΙΑ ΙΔΙΟΚΤΗΣΙΩΝ

* **ΣΗΜΕΙΩΣΗ**: ΣΤΗΝ ΠΕΡΙΟΧΗ ΚΑΛΥΨΗΣ ΤΟΥ ΤΟΠ. ΔΙΑΓΡΑΜΜΑΤΟΣ 7549-6 ΓΥΣ ΔΕΝ ΥΠΑΡΧΟΥΝ ΘΕΣΜΟΘΕΤΗΜΕΝΟΙ / ΟΡΙΟΘΕΤΗΜΕΝΟΙ ΟΙΚΙΣΜΟΙ.

ΘΕΩΡΗΘΗΚΕ
Ερμούπολη 23/07/2013
Ο ΠΡΟΪΣΤΑΜΕΝΟΣ Δ/ΝΣΗΣ ΠΕ.ΧΩ.Σ. ΝΟΤΙΟΥ ΑΙΓΑΙΟΥ
ΠΟΛΥΚΑΡΠΟΣ ΠΟΛΥΧΡΟΝΑΚΗΣ
ΑΡΧΙΤ. ΜΗΧΑΝΙΚΟΣ Π.Ε.
(Σφραγίδα: ΕΛΛΗΝΙΚΗ ΔΗΜΟΚΡΑΤΙΑ — ΑΠΟΚΕΝΤΡΩΜΕΝΗ ΔΙΟΙΚΗΣΗ ΑΙΓΑΙΟΥ)

ΣΥΝΤΕΤΑΓΜΕΝΕΣ ΚΟΡΥΦΩΝ ΟΔΟΥ - ΕΓΣΑ'87

ΚΟΡΥΦΗ	Χ	Υ
Α	606659.7256	4098987.4464
Β	606595.1801	4098865.2618
Γ	606530.0289	4098850.3384
Δ	606337.8242	4098872.2677
Ε	606243.6830	4098869.6061
Ζ	606184.9865	4098900.5058
Η	606160.9427	4098910.5147
Θ	606082.7594	4098928.5169
Ι	606051.2211	4098935.4876
Κ	605962.2627	4098941.2337
Λ	605927.2017	4098908.6211
Μ	605893.5157	4098866.8934
Ν	605838.5991	4098815.6333
Ξ	605774.4800	4098707.3275
Ο	605765.8868	4098591.7318
Π	605690.2786	4098602.0943
Ζ1	606180.4702	4098929.1053
Ι1	606055.8884	4098943.4791

ΤΜΗΜΑ ΟΔΟΥ ΠΟΥ ΑΝΑΓΝΩΡΙΖΕΤΑΙ ΩΣ ΠΡΟΫΦΙΣΤΑΜΕΝΟ ΤΟΥ 1923

ΝΙΚΟΛΑΟΣ ΑΝ. ΜΟΣΤΡΑΤΟΣ
ΤΟΠΟΓΡΑΦΟΣ ΜΗΧΑΝΙΚΟΣ ΤΕ
ΔΡ.ΓΕΩΓΡΑΦΙΑΣ - GIS

ΤΟΠΟΓΡΑΦΙΚΕΣ ΕΡΓΑΣΙΕΣ - ΧΑΡΤΟΓΡΑΦΙΑ - GIS
ΝΑΟΥΣΑ 84401, ΠΑΡΟΣ. ΤΗΛ. 22840.51019
E-Mail : mostratos@gmail.com ΚΙΝ. 6974.725863

ΣΧΕΔΙΑΣΗ: ΝΙΚΟΛΕΤΤΑ ΧΑΝΙΩΤΗ-ΣΚΟΡΔΙΛΗ
ΛΕΥΚΕΣ 84400, ΠΑΡΟΣ. ΤΗΛ. 22840.41550

ΕΡΓΟΔΟΤΗΣ: ΚΡΗΤΙΚΟΣ ΣΤΑΥΡΟΣ του Στεφάνου, ΚΡΗΤΙΚΟΣ ΕΜΜΑΝΟΥΗΛ του Στεφάνου

ΕΡΓΟ: ΤΟΠΟΓΡΑΦΙΚΗ ΑΠΟΤΥΠΩΣΗ ΤΜΗΜΑΤΟΣ ΟΔΟΥ ΠΡΟΣ ΑΝΑΓΝΩΡΙΣΗ

ΘΕΣΗ: 'ΣΤΡΟΥΜΠΟΥΛΑΣ - ΛΑΓΚΑΔΑ', ΤΟΠΙΚΗ ΚΟΙΝΟΤΗΤΑ ΛΕΥΚΩΝ, ΔΗΜΟΣ ΠΑΡΟΥ

ΘΕΜΑ ΣΧΕΔΙΟΥ: ΘΕΣΗ ΟΔΟΥ ΣΕ ΤΟΠΟΓΡΑΦΙΚΟ ΔΙΑΓΡΑΜΜΑ 7549-6 ΓΥΣ

ΤΟ ΠΑΡΟΝ ΣΥΝΟΔΕΥΕΙ ΤΗΝ
ΑΡΙΘ. 37313/8858/8-8-2013
ΑΠΟΦΑΣΗ Γενικής Γραμματέα ΑΔΑ
Ο ΠΡΟΪΣΤΑΜΕΝΟΣ Δ/ΝΣΗΣ ΠΕ.ΧΩ.Σ. ΝΟΤΙΟΥ ΑΙΓΑΙΟΥ
ΠΟΛΥΚΑΡΠΟΣ ΠΟΛΥΧΡΟΝΑΚΗΣ
ΑΡΧΙΤ. ΜΗΧΑΝΙΚΟΣ Π.Ε.

ΗΜΕΡΟΜΗΝΙΑ: ΣΕΠΤΕΜΒΡΙΟΣ 2012

ΚΑΤΗΓΟΡΙΑ: ΤΟΠΟΓΡΑΦΙΚΑ

ΚΛΙΜΑΚΑ: 1/5000

ΑΡ.ΣΧΕΔΙΟΥ: Τ5

ΣΦΡΑΓΙΔΑ - ΥΠΟΓΡΑΦΗ ΜΗΧΑΝΙΚΟΥ

ΝΙΚΟΛΑΟΣ ΑΝ. ΜΟΣΤΡΑΤΟΣ
ΠΤΥΧΙΟΥΧΟΣ ΤΟΠΟΓΡΑΦΟΣ ΜΗΧΑΝΙΚΟΣ Τ.Ε.
ΑΡΙΘΜΟΣ ΜΗΤΡΩΟΥ Ε.Ε.Τ.Ε.Μ.:27988
ΝΑΟΥΣΑ - Τ.Κ.:84401 - ΠΑΡΟΣ
ΤΗΛ.:22840.51019 - 6974.725863
Α.Φ.Μ.:062582873 - Δ.Ο.Υ. ΠΑΡΟΥ

Αριθ. 45474 (3)

Αναγνώριση οδού ως προϋφιστάμενη του έτους 1923 εντός του Ο.Τ. 395Β του εγκεκριμένου σχεδίου πόλεως Τρίπολης και δημιουργία των Ο.Τ. 395Β και 395Β1.

Ο ΠΕΡΙΦΕΡΕΙΑΡΧΗΣ ΠΕΛΟΠΟΝΝΗΣΟΥ

Έχοντας υπόψη:

1. Το άρθρο 283 του Ν. 3852/2010 (ΦΕΚ 87/Α΄/7-6-10) «Νέα αρχιτεκτονική της Αυτοδιοίκησης και της αποκεντρωμένης Διοίκησης - Πρόγραμμα Καλλικράτης» όπως αυτός τροποποιηθεί και ισχύει σήμερα

2. Το Π.Δ. 131/2010 (ΦΕΚ 224/Α/27-12-10) «Οργανισμός της Περιφέρειας Πελοποννήσου»

3. Τις διατάξεις του Ν.Δ. 17-7-1923 (ΦΕΚ 228/Α΄/16-08-23), όπως τροποποιήθηκε και Ισχύει σήμερα.

4. Το Ν.Δ. 690/7-5-48 (ΦΕΚ 133/Α΄/8-5-48) όπως τροποποιήθηκε και ισχύει σήμερα.

5. Τα δ/τα ρυμοτομίας που προβλέπονται από το Β.Δ. 9-11-1955 (ΦΕΚ 320/Α΄/21-11-1955 και υπ' αριθμ. 2279/14-7-1995 αποφ. Νομάρχη Αρκαδίας (ΦΕΚ 595/Δ΄/7-8-1995).

6. Την Εγκύκλιο 6/11 με αριθμ. πρωτ. 27610/21-6-11 του ΥΠΕΚΑ.

7. Την από 19-12-2011 αίτηση της Κοπή Χαρίκλειας περί αναγνώρισης δημοτικής οδού εντός του Ο.Τ. 395Β ως προϋφιστάμενη του 1923 η οποία υποβλήθηκε δια του εκπροσώπου της Κοντογιάννη Βασιλείου, πολιτικού μηχανικού.

8. Την υπ' αριθμ. 403/12-6-2012 απόφαση του Δημοτικού Συμβουλίου Τρίπολης που ομόφωνα αναγνωρίζει την οδό εντός Ο.Τ. 395Β η οποία διέρχεται έμπροσθεν της ιδιοκτησίας της Κοττή Χαρίκλειας ως προϋφιστάμενη του 1923, σύμφωνα με το από Μάρτιο 2012 τοπογραφικό διάγραμμα του Κοντογιάννη Βασιλείου, Πολιτικού Μηχανικού σε συνέχεια της υπ' αριθμ. 17/21-5-2012 απόφαση της Επιτροπής Ποιότητας Ζωής του Δήμου Τρίπολης.

9. Την με αριθμ. πρωτ. 19766/3-10-2006 βεβαίωση Δημάρχου Τρίπολης.

10. Το με αριθμ. πρωτ. 2154/25-6-2012 έγγραφο του τμήματος Πολεοδομικών εφαρμογών της Διεύθυνσης Τ.Υ. & Πολεοδομίας του Δήμου Τρίπολης με το οποίο μας διαβιβάστηκε φάκελος δικαιολογητικών που αφορούν την αναγνώριση οδού ως προϋφιστάμενης του 1923 στο Ο.Τ. 395Β του εγκεκριμένου σχεδίου πόλεως Τρίπολης.

11. Το από Μάρτιο του 2012 τοπογραφικό διάγραμμα του πολιτικού μηχανικού Κοντογιάννη Βασιλείου, κλίμακας 1:200, όπως αυτό ελέγχθηκε ως προς την αποτύπωση και θεωρήθηκε από την Διεύθυνση Τ.Υ. και Πολεοδομίας του Δήμου Τρίπολης και στο οποίο αποτυπώνεται η οδός προς αναγνώριση ως προϋφιστάμενη του 1923.

12. Την εισήγηση με αριθμ. πρωτ. 40876/23-10-2012 του Τμήματος Χωρικού Σχεδιασμού της Διεύθυνσης Περιβάλλοντος και Χωρικού Σχεδιασμού της Περιφέρειας Πελοποννήσου η οποία διαβιβάσθηκε στο ΣΥΠΟΘΑ Π.Ε. Αρκαδίας με το υπ' αριθμ. πρωτ. 65770/31-10-2012 έγγραφά μας.

13. Το έγγραφο με αριθμό πρωτ. 73/4-6-2013 του ΣΥΠΟΘΑ Π.Ε. Αρκαδίας με το οποίο μας διαβιβάστηκε απόσπασμα πρακτικού του Συμβουλίου Πολεοδομικών Θεμάτων και Αμφισβητήσεων Π.Ε. Αρκαδίας με αριθμό 4/27-5-2013 θέμα 7ο, βάσει της οποίας το Συμβούλιο γνωμοδοτεί θετικά ως η εισήγηση με αριθμ. πρωτ. 40876/23-10-2012 του Τμήματος Χωρικού Σχεδιασμού της Διεύθυνσης Περιβάλλοντος και Χωρικού Σχεδιασμού της Περιφέρειας Πελοποννήσου.

14. Το γεγονός ότι όπως προκύπτει από έλεγχο τίτλων ιδιοκτησίας και την τεχνική έκθεση των Βασιλείου Κοντογιάννη πολιτικού μηχανικού και Γεωργίου Κολατζιανού δικηγόρου, τεκμηριώνεται η ύπαρξη του εν λόγω δρόμου ως προϋφιστάμενου του 1923 και η διαμορφωμένη κατάσταση (υφιστάμενα κτίρια) δεν επιτρέπει την τακτοποίηση με προσκύρωση της μη αναγνωρισμένης οδού, αποφασίζει:

Την αναγνώριση της οδού ως προϋφιστάμενης 1923 που απεικονίζεται στο συνημμένο από Μάρτιο 2012 τοπογραφικό διάγραμμα κλίμακας 1:200 του μηχανικού Κοντογιάννη Βασιλείου η οποία ξεκινάει από την οδό Πελάγους και καταλήγει στην οδό Μουτζουροπούλου και περιγράφεται από τα στοιχεία 1.2.3.4.5.6.7.8.9.10.11.12.13.14.15.16.17.18.19.20.21.22.23.24.25.1. διατρέχοντας το Ο.Τ. 395Β του Ρυμοτομικού Σχεδίου Πόλεως Τρίπολης. Για την εν λόγω οδό ισχύουν οι όροι και οι περιορισμοί δόμησης που ισχύουν και για τις εγκεκριμένες δημοτικές οδούς της ίδιας περιοχής του Ρ.Σ. Πόλης Τρίπολης (ΣΤΕ πάγια νομολογία, εξομοιώνονται με τις εγκεκριμένες δημοτικές οδούς). Η αναγνώριση της έχει ως συνέπεια τη διάσπαση του Ο.Τ. 395Β και τη δημιουργία των Ο.Τ. 395Β και 395Β1.


Η παρούσα απόφαση ισχύει από τη δημοσίευσή της στην Εφημερίδα της Κυβερνήσεως.


Η απόφαση αυτή να δημοσιευθεί στην Εφημερίδα της Κυβερνήσεως.

Τρίπολη, 7 Αυγούστου 2013

Ο Περιφερειάρχης

ΠΕΤΡΟΣ ΤΑΤΟΥΛΗΣ

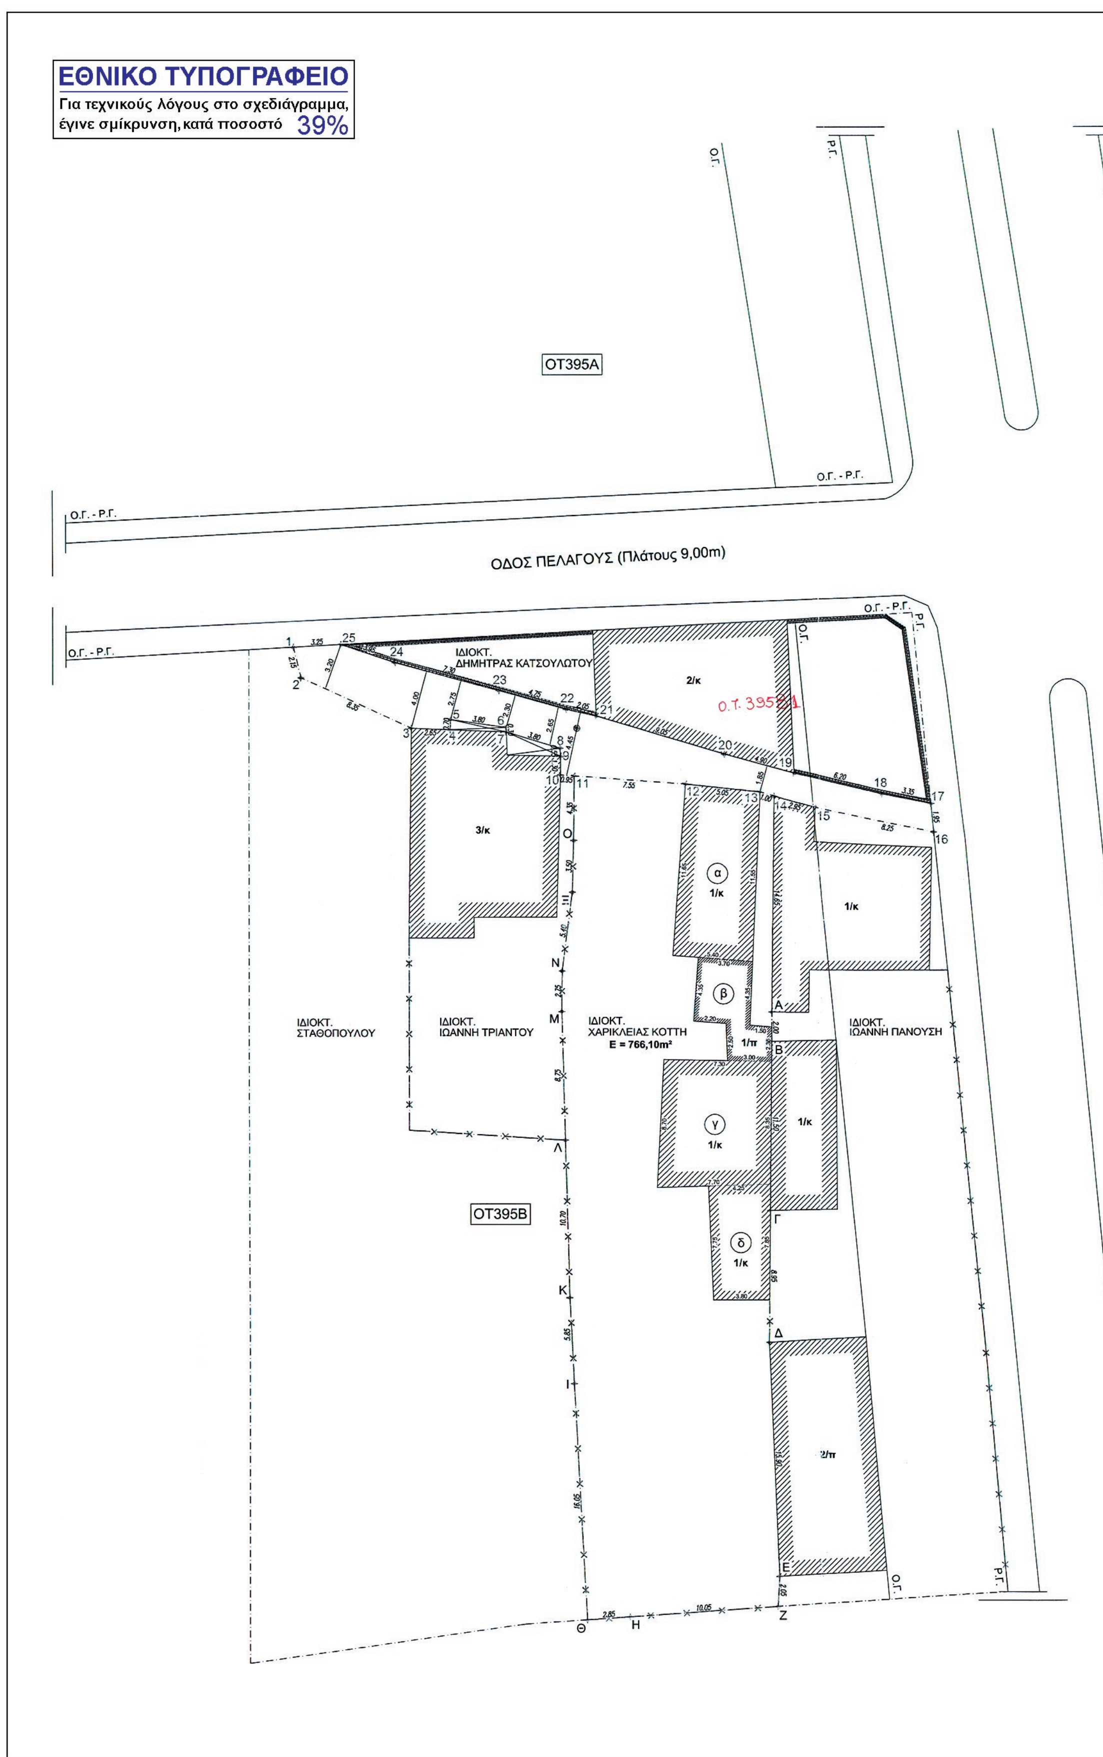
ΕΘΝΙΚΟ ΤΥΠΟΓΡΑΦΕΙΟ
Για τεχνικούς λόγους στο σχεδιάγραμμα, έγινε σμίκρυνση, κατά ποσοστό 39%
ΟΤ395Α
Ο.Γ. - Ρ.Γ.
ΟΔΟΣ ΠΕΛΑΓΟΥΣ (Πλάτους 9,00m)
ΙΔΙΟΚΤ. ΔΗΜΗΤΡΑΣ ΚΑΤΣΟΥΛΩΤΟΥ
2/κ
3/κ
1/κ
1/π
2/π
ΙΔΙΟΚΤ. ΣΤΑΘΟΠΟΥΛΟΥ
ΙΔΙΟΚΤ. ΙΩΑΝΝΗ ΤΡΙΑΝΤΟΥ
ΙΔΙΟΚΤ. ΧΑΡΙΚΛΕΙΑΣ ΚΟΤΤΗ
Ε = 766,10m²
ΙΔΙΟΚΤ. ΙΩΑΝΝΗ ΠΑΝΟΥΣΗ
ΟΤ395Β

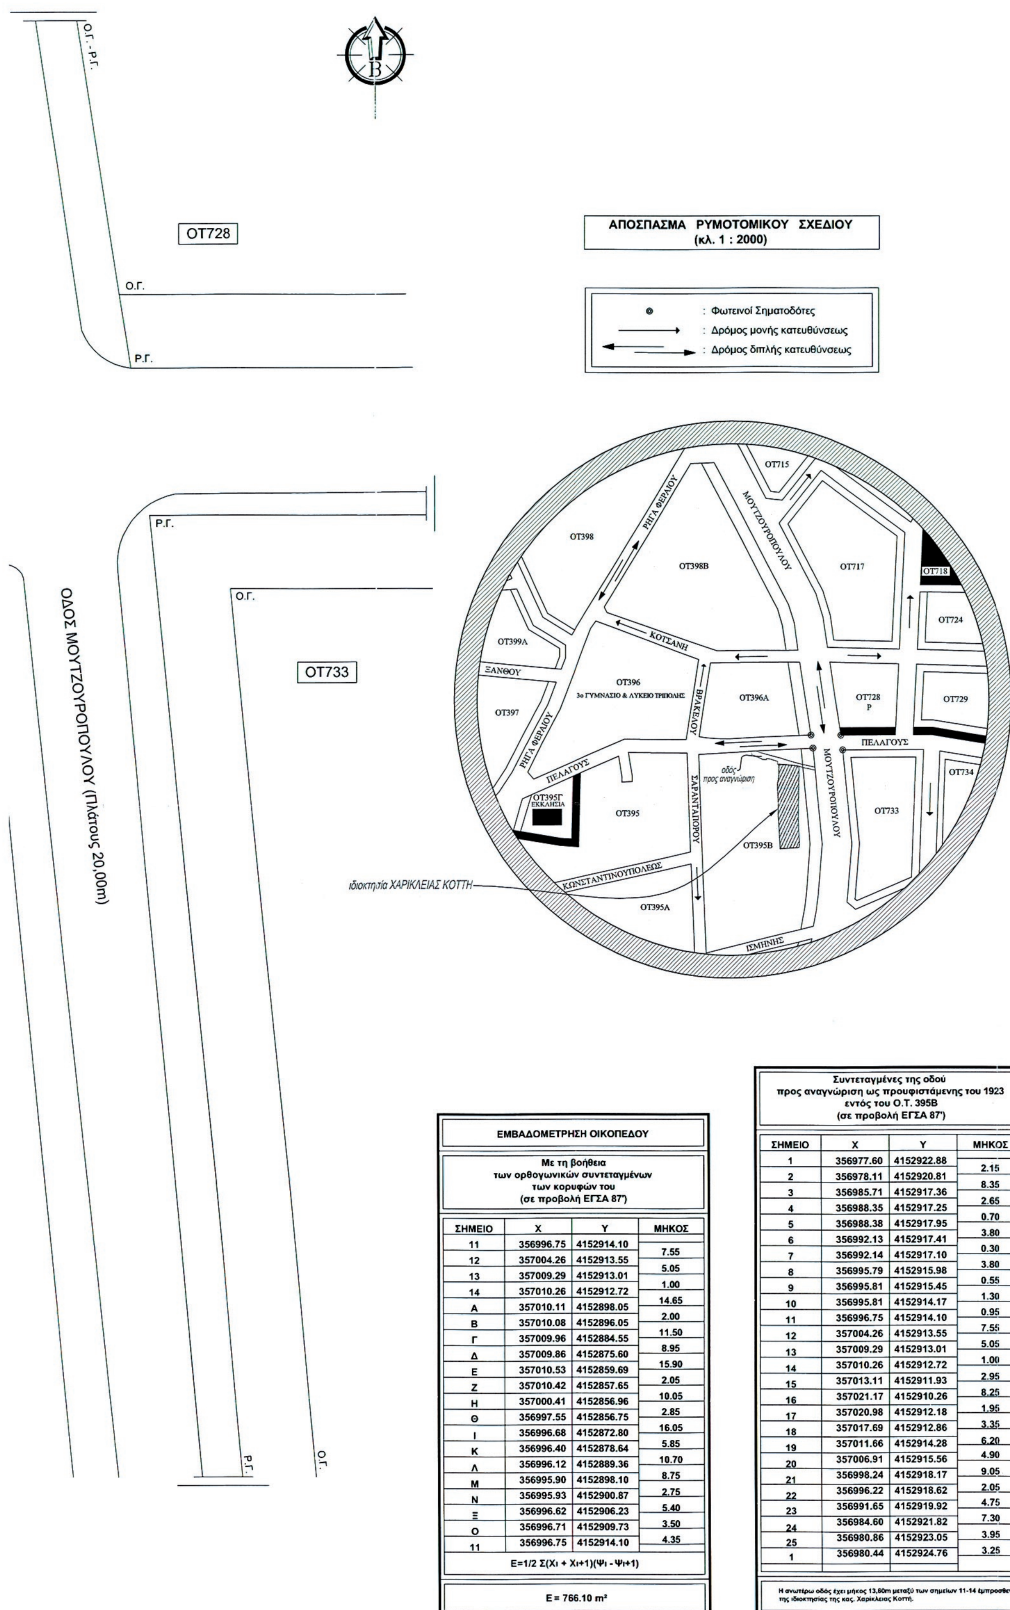

ΕΜΒΑΔΟΜΕΤΡΗΣΗ ΟΙΚΟΠΕΔΟΥ

Με τη βοήθεια των ορθογωνικών συντεταγμένων των κορυφών του (σε προβολή ΕΓΣΑ 87')

ΣΗΜΕΙΟ	Χ	Υ	ΜΗΚΟΣ
11	356996.75	4152914.10	7.55
12	357004.26	4152913.55	5.05
13	357009.29	4152913.01	1.00
14	357010.26	4152912.72	14.65
Α	357010.11	4152898.05	2.00
Β	357010.08	4152896.05	11.50
Γ	357009.96	4152884.55	8.95
Δ	357009.86	4152875.60	15.90
Ε	357010.53	4152859.69	2.05
Ζ	357010.42	4152857.65	10.05
Η	357000.41	4152856.96	2.85
Θ	356997.55	4152856.75	16.05
Ι	356996.68	4152872.80	5.85
Κ	356996.40	4152878.64	10.70
Λ	356996.12	4152889.36	8.75
Μ	356995.90	4152898.10	2.75
Ν	356995.93	4152900.87	5.40
Ξ	356996.62	4152906.23	3.50
Ο	356996.71	4152909.73	4.35
11	356996.75	4152914.10	

$E=1/2\ \Sigma(X_i + X_{i+1})(\Psi_i - \Psi_{i+1})$

Ε = 766.10 m²

Συντεταγμένες της οδού προς αναγνώριση ως προυφιστάμενης του 1923 εντός του Ο.Τ. 395Β (σε προβολή ΕΓΣΑ 87')

ΣΗΜΕΙΟ	Χ	Υ	ΜΗΚΟΣ
1	356977.60	4152922.88	2.15
2	356978.11	4152920.81	8.35
3	356985.71	4152917.36	2.65
4	356988.35	4152917.25	0.70
5	356988.38	4152917.95	3.80
6	356992.13	4152917.41	0.30
7	356992.14	4152917.10	3.80
8	356995.79	4152915.98	0.55
9	356995.81	4152915.45	1.30
10	356995.81	4152914.17	0.95
11	356996.75	4152914.10	7.55
12	357004.26	4152913.55	5.05
13	357009.29	4152913.01	1.00
14	357010.26	4152912.72	2.95
15	357013.11	4152911.93	8.25
16	357021.17	4152910.26	1.95
17	357020.98	4152912.18	3.35
18	357017.69	4152912.86	6.20
19	357011.66	4152914.28	4.90
20	357006.91	4152915.56	9.05
21	356998.24	4152918.17	2.05
22	356996.22	4152918.62	4.75
23	356991.65	4152919.92	7.30
24	356984.60	4152921.82	3.95
25	356980.86	4152923.05	3.25
1	356980.44	4152924.76	

Η ανωτέρω οδός έχει μήκος 13,60m μεταξύ των σημείων 11-14 έμπροσθεν της ιδιοκτησίας της κας. Χαρίκλειας Κοττή.

ΣΥΝΟΔΕΥΕΙ ΤΗΝ ΥΠ' ΑΡΙΘΜ. ΠΡΩΤ. 45474/7-8-2013
ΑΠΟΦΑΣΗ ΠΕΡΙΦΕΡΕΙΑΡΧΗ ΠΕΛΟΠΟΝΝΗΣΟΥ

ΤΡΙΠΟΛΗ 2-8-2013
Η ΠΡΟΪΣΤΑΜΕΝΗ
ΤΜΗΜΑΤΟΣ ΧΩΡΙΚΟΥ ΣΧΕΔΙΑΣΜΟΥ
ΠΕΡΙΦΕΡΕΙΑΣ ΠΕΛΟΠΟΝΝΗΣΟΥ
ΣΟΥΛΤΑΝΑ ΡΗΓΟΥΛΙΑ



Ο ΠΕΡΙΦΕΡΕΙΑΡΧΗΣ ΠΕΛΟΠΟΝΝΗΣΟΥ
ΠΕΤΡΟΣ ΤΑΤΟΥΛΗΣ

ΥΠΟΜΝΗΜΑ

1. **Εμβαδόν Οικοπέδου :**

Εμβαδόν οικοπέδου υπο τα στοιχεία : 11,12,13,14,Α,...,Ο,11 = 766,10m²

2. **Όροι Δόμησης :** ***βάσει του Β.Δ. 09/21.11.55 (ΦΕΚ 320Α΄), όπως τροποποιήθηκε με το Β.Δ. 19.05/06.06.64 (ΦΕΚ 78Δ΄), το Β.Δ. 11/25.01 .67 (ΦΕΚ 6Δ΄) και το Π.Δ. 21.11/14.12.1978 (ΦΕΚ 664Δ΄)***

Τομέας : Β
Ελάχ. εμβαδόν = 250,00 m² (60,00 m²)
Ελάχ. πρόσωπο = 10,00 m (5,00 m)
Κάλυψη = 60 %
Σ.Δ. : 1,20
Όροφοι : 3
Λοιπά κατά ΓΟΚ

3. **Στοιχεία κτισμάτων :**

α) Στοιχεία κτίσματος α:

πλινθόκτιστο (πλάτος τοίχων > 0,30 m κατασκευασθέν πρό του 1955)
ισόγειος αποθήκη : εμβαδού 60,80m² & όγκου 170,24m³

Η αποθήκη είναι κατασκευασμένη πρό του 1955 απο πλινθοδομή πάχους 0,30 m και έχει επικάλυψη απο ξύλινη στέγη με κεραμίδια ενώ δεν διαθέτει εγκατάσταση κεντρικής θέρμανσης.

β) Στοιχεία κτίσματος β:

πλινθόκτιστο (πλάτος τοίχων > 0,30 m κατασκευασθέν πρό του 1955)
ισόγειος αποθήκη : εμβαδού 23,70m² & όγκου 66,36m³

Η αποθήκη είναι κατασκευασμένη πρό του 1955 από πλινθοδομή πάχους 0,30 m και έχει επικάλυψη απο πλάκα οπλισμένου σκυροδέματος ενώ δεν διαθέτει εγκατάσταση κεντρικής θέρμανσης.

γ) Στοιχεία κτίσματος γ:

πλινθόκτιστο (πλάτος τοίχων > 0,30 m κατασκευασθέν πρό του 1955)
ισόγειος κατοικία : εμβαδού 63,80m² & όγκου 191,40m³

Η κατοικία είναι κατασκευασμένη πρό του 1955 από πλινθοδομή πάχους 0,30 m και έχει επικάλυψη απο ξύλινη στέγη με κεραμίδια ενώ δεν διαθέτει εγκατάσταση κεντρικής θέρμανσης.

δ) Στοιχεία κτίσματος δ:

πλινθόκτιστο (πλάτος τοίχων > 0,30 m κατασκευασθέν πρό του 1955)
ισόγειος αποθήκη : εμβαδού 31,45m² & όγκου 88,06m³

Η αποθήκη είναι κατασκευασμένη πρό του 1955 από πλινθοδομή πάχους 0,30 m και έχει επικάλυψη απο ξύλινη στέγη με κεραμίδια ενώ δεν διαθέτει εγκατάσταση κεντρικής θέρμανσης.

4. **Δήλωση Υλοποίησης :**

Η κάτωθι υπογράφουσα Χαρίκλεια Κοττή, ιδιοκτήτρια του οικοπέδου που φαίνεται στο τοπογραφικο διάγραμμα υπο τα στοιχεία 11,12,13,14,Α,...,Ο,11 δηλώνει υπεύθυνα, ότι τα όρια που υποδείχθησαν είναι σωστά

Η Δηλούσα
Κοττή

5. **Υπεύθυνη Δήλωση Ν. 651/77 & 1337/83 :**

Ο κάτωθι υπογράφων Βασίλειος Κοντογιάννης, πολ.- μηχ., δηλώνει υπεύθυνα ότι το οικόπεδο που φαίνεται στο τοπογραφικό διάγραμμα υπο τα στοιχεία 11,12,13,14,Α,...,Ο,11 εμβαδού 776,10 m², ιδιοκτησίας Χαρίκλειας Κοττή, ευρισκόμενο εντός ρυμοτομικού σχεδίου Τριπόλεως, εντός του Ο.Τ. 395Β, είναι μη άρτιο και μη οικοδομήσιμο σύμφωνα με τις κείμενες πολεοδομικές διατάξεις, καθώς στερείται προσώπου σε κοινόχρηστο χώρο και δεν αποκόπτεται από έτερο της αυτής ιδιοκτησίας. Το παραπάνω οικόπεδο έχει ενταχθεί εις σχέδιο πόλεως προ του Ν. 1337/83 και δεν οφείλει εισφορά σε γή ή χρήμα.

Τρίπολη ΜΑΡΤΙΟΣ 2012
Ο μηχανικός

ΚΟΝΤΟΓΙΑΝΝΗΣ Ν. ΒΑΣΙΛΕΙΟΣ
ΠΟΛΙΤΙΚΟΣ ΜΗΧΑΝΙΚΟΣ
ΑΡ. ΜΗΤΡΩΟΥ ΤΕΕ 123184

4 engineering elements
28ης Οκτωβρίου 3 - ΤΡΙΠΟΛΗ - Τηλ. : 2710 221437 - Fax. : 2710 221438
Url. : www.4elem.gr - Email : info@4elem.gr

ΕΡΓΟΔΟΤΗΣ :	ΧΑΡΙΚΛΕΙΑ ΚΟΤΤΗ
ΕΡΓΟ :	ΑΠΟΤΥΠΩΣΗ ΟΙΚΟΠΕΔΟΥ - ΑΠΟΤΥΠΩΣΗ ΟΔΟΥ ΠΡΟΣ ΑΝΑΓΝΩΡΙΣΗ ΩΣ ΠΡΟΥΦΙΣΤΑΜΕΝΗΣ ΤΟΥ 1923
ΘΕΣΗ :	ΕΝΤΟΣ ΣΧΕΔΙΟΥ ΤΡΙΠΟΛΗΣ Ο.Τ. 395Β
ΜΕΛΕΤΗΤΗΣ :	ΚΟΝΤΟΓΙΑΝΝΗΣ ΒΑΣΙΛΕΙΟΣ Διπλ. ΠΟΛΙΤΙΚΟΣ ΜΗΧΑΝΙΚΟΣ, M.Sc
ΘΕΜΑ ΣΧΕΔΙΟΥ : ΤΟΠΟΓΡΑΦΙΚΟ ΔΙΑΓΡΑΜΜΑ	ΑΡΙΘ.ΣΧΕΔΙΟΥ T-1
ΚΛΙΜΑΚΑ :	1 / 200
ΧΡΟΝΟΣ ΜΕΛΕΤΗΣ :	ΜΑΡΤΙΟΣ 2012
ΣΦΡΑΓΙΔΑ & ΥΠΟΓΡΑΦΗ ΜΕΛΕΤΗΤΟΥ :	

ΕΛΕΓΧΘΗ ΩΣ ΠΡΟΣ ΤΗΝ ΑΠΟΤΥΠΩΣΗ
Παρασκευοπούλου Μαρία
Αγρ. Τοπογράφος Μηχανικός

ΚΟΝΤΟΓΙΑΝΝΗΣ Ν. ΒΑΣΙΛΕΙΟΣ
ΠΟΛΙΤΙΚΟΣ ΜΗΧΑΝΙΚΟΣ
ΑΡ. ΜΗΤΡΩΟΥ ΤΕΕ 123184

4 ENGINEERING ELEMENTS
ΚΟΝΤΟΓΙΑΝΝΗΣ-ΚΟΣΜΟΠΟΥΛΟΣ-ΚΟΥΤΣΑΝΔΡΙΑΣ Ο.Ε.
ΤΕΧΝΙΚΗ ΕΤΑΙΡΕΙΑ ΑΜ.ΤΕΕ 15412
28ης ΟΚΤΩΒΡΙΟΥ 3 ΤΡΙΠΟΛΗ 22100
ΑΦΜ. 800325515 ΔΟΥ ΤΡΙΠΟΛΗΣ
ΤΗΛ. 2710221437 FAX. 2710221438

ΘΕΩΡΗΘΗΚΕ
Τρίπολη 25-6-2012
Ο Αναπληρωτής Προϊστάμενος
της Δ/νσης Τ.Υ. & Πολεοδομίας
Νικόλαος Λυτρίβης
Μηχανολόγος Μηχανικός ΤΕ με Β΄β.

